
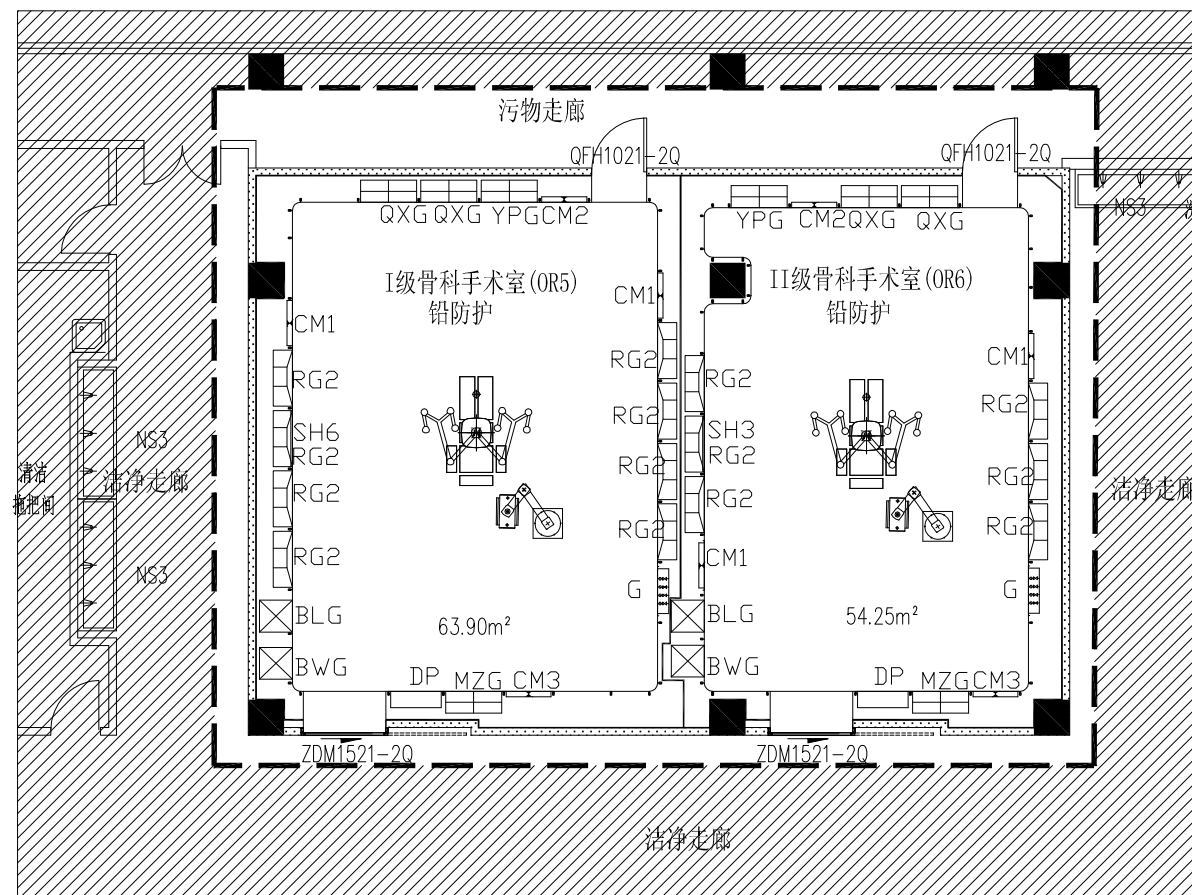


一、说明:

- 除阴影部分外的区域为净化装饰施工范围, 但不含电梯、楼梯、外墙、外窗、防火门、防火卷帘、土建墙体、防火墙、家具、洁具、移动设备及范围分界线上的内墙外侧。所有护角高度至吊顶底, 下至地面。
- 施工区域内的水管立管需做包柱处理, 材料同水管周边, 预留检修口位置。
- 七层平面布置以此图为准。
- 未尽事宜按现行建筑规范施工。

二、门、窗: 见门窗表。

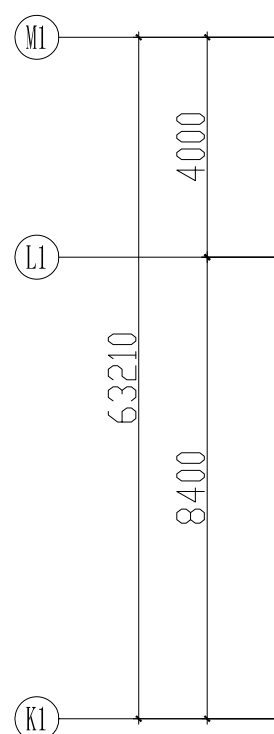

图例

- 净化装饰设计施工范围
- 非净化装饰设计施工范围
- 100厚单层石膏板轻钢龙骨隔墙
12+75(填50mm厚岩棉, 容重100kg/m³)+12

序号	设备名称	设备代号	(宽*高*深)	数量/间	备注
1	器械柜	QXG	900×1700×400	2	
2	麻醉柜	MZG	900×1700×400	1	
3	药品柜	YPG	900×1700×400	1	
4	多功能控制面板	DPN	1000×1000×300	1	
5	三联观片灯	SH3	1100×495×25	1	
6	六联观片灯	SH6	1100×990×25	1	
7	治疗插座箱	CM1	900×250×100	2	
8	动力插座箱	CM2	900×250×100	1	
9	非治疗插座箱	CM3	900×250×100	1	
10	医用气体面盘	G	900×300×150	1	
11	保冷柜	BLG		1	
12	保温柜	BWG		1	

门窗表				
门编号	洞口尺寸(mm)	名称	备注	
QFH1021-2Q	1000X2100	单开手推铅防护气密门	暂定2个铅当量	具体防护等级 根据环评报告 确定
QFH1521-2Q	1500X2100	单开医用自动平移铅防护门	暂定2个铅当量	

七层手术部平面布置图

1:100

出图签章 SEAL:

执业签章 PROFESSIONAL SIGNATURE:

建设单位 CLIENT

项目名称 PROJECT

广西壮族自治区人民医院扩建工程

子项名称 SLB ITEM

门诊综合楼净化工程

图纸名称 TITLE

七层手术室平面布置图

项目编号	B2102	设计编号	B2102-1
专业	装饰	比例	1:100
图号	ZS-02	版次	1.0版
方案		日期	2021.10
绘图	崔佳丽	设计	崔佳丽
校对	徐凯	专业负责	陆敏
审核	陆敏	审定	陆敏
项目负责	陆敏		

本图须加盖本院出图签章, 否则一律无效
This drawing & design are copyright and no portion may be reproduced without the written permission of the BOYA